




SEZIONE A-A

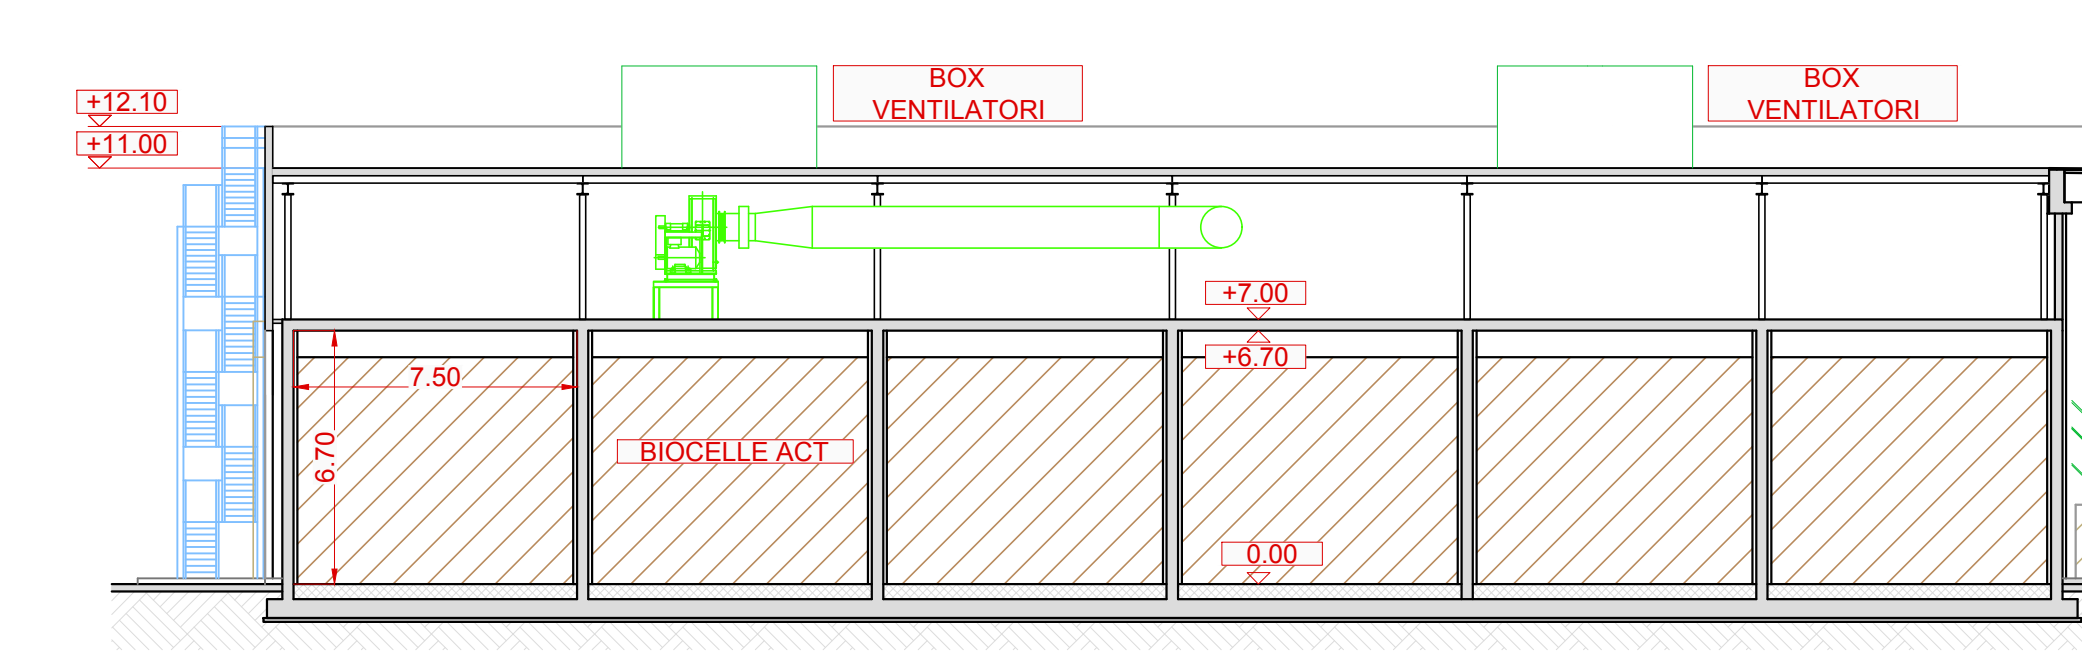


SEZIONE B-B

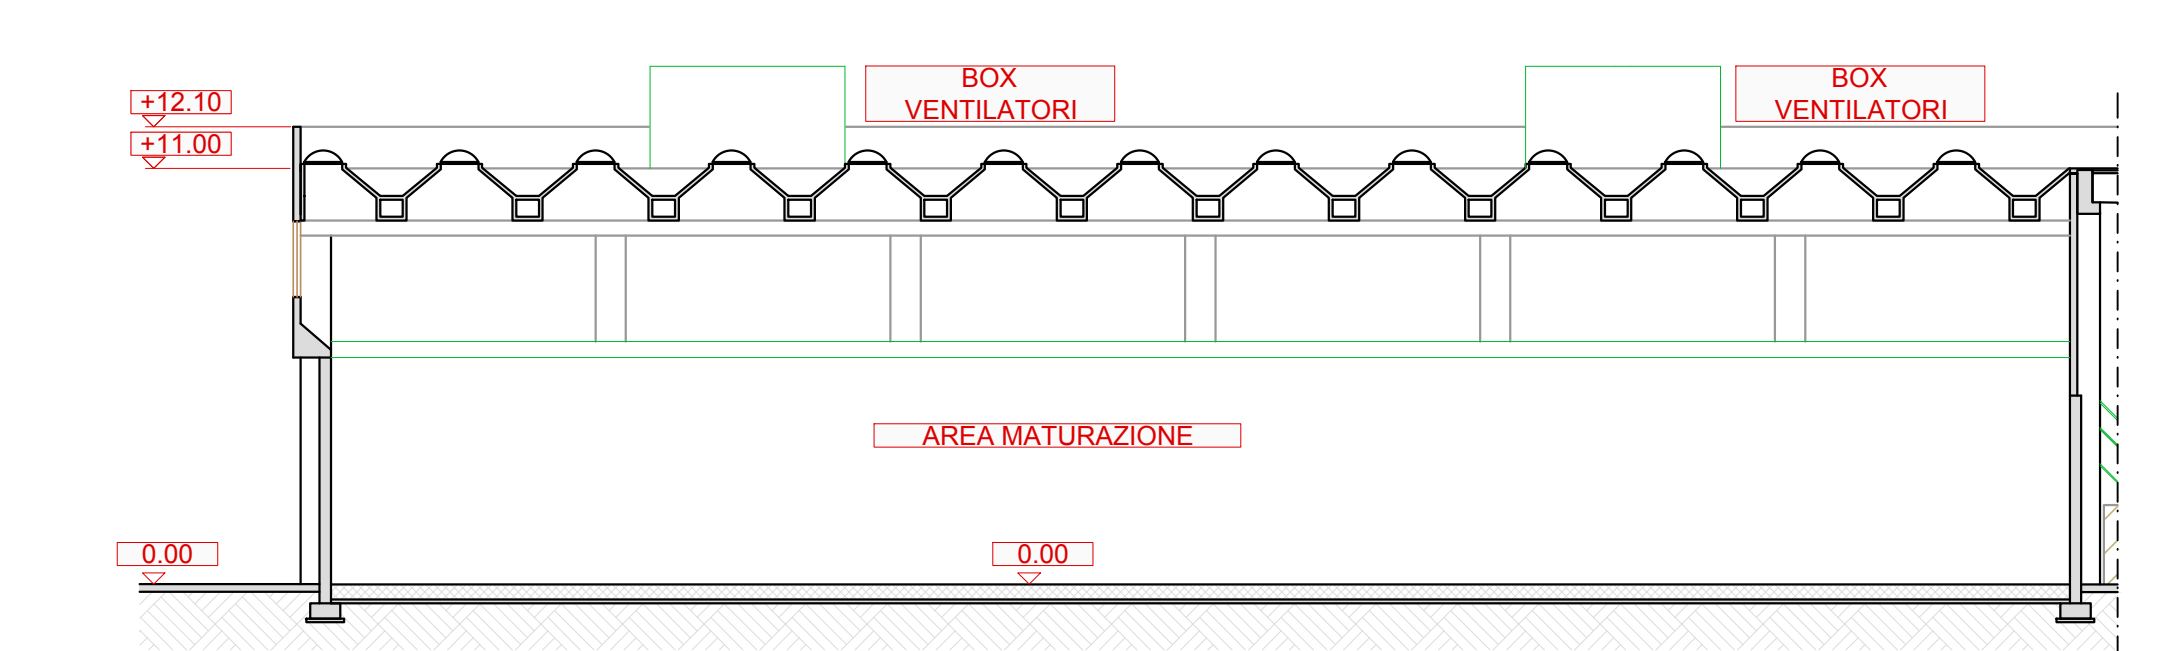


SEZIONE C-C

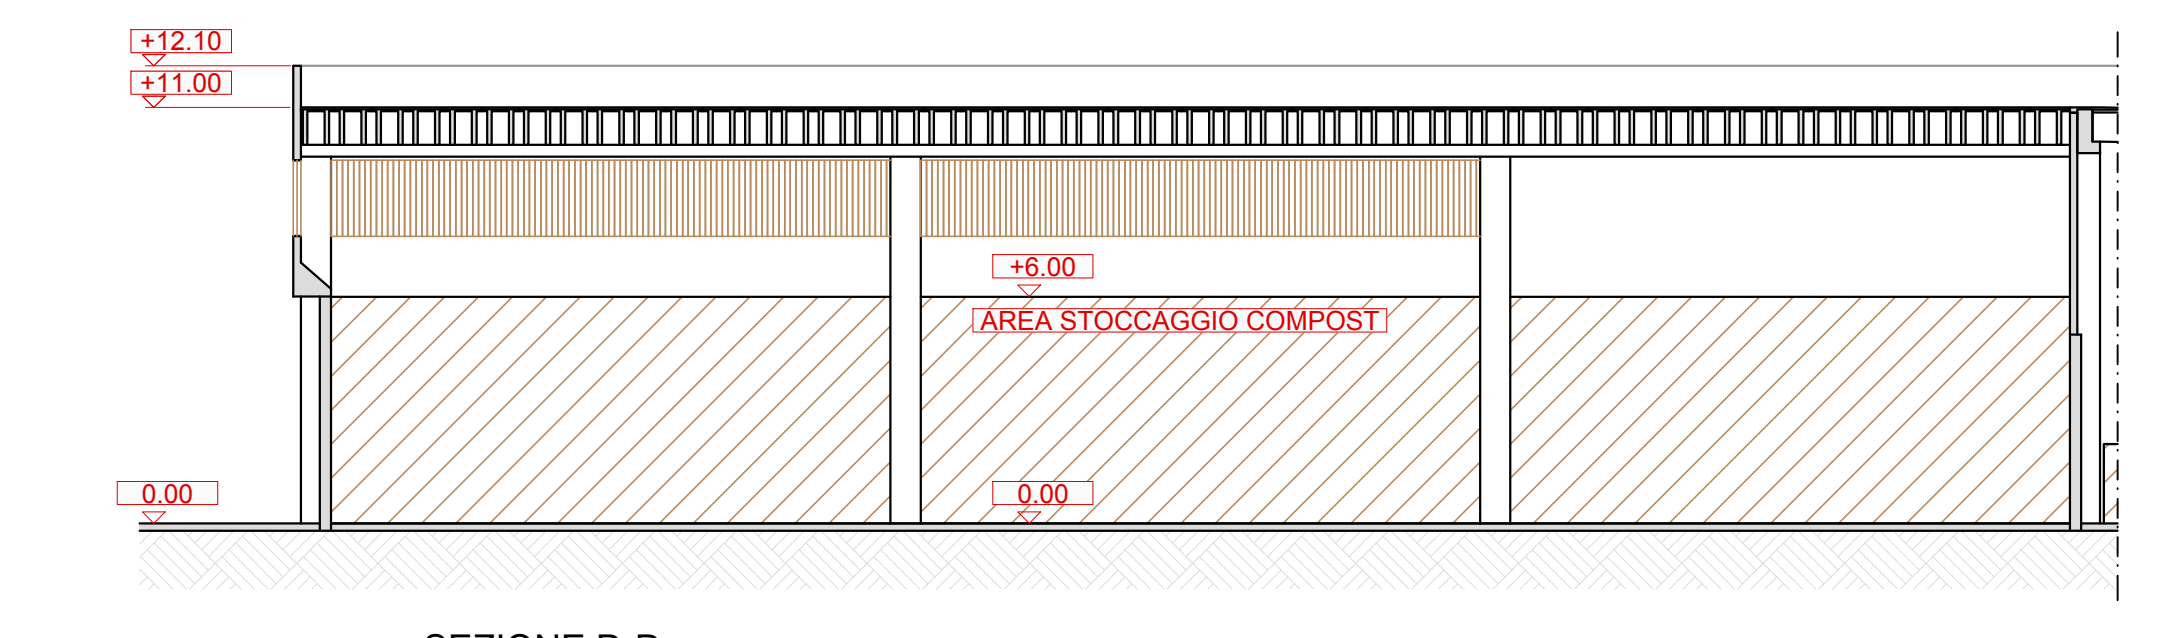


SEZIONE D-D

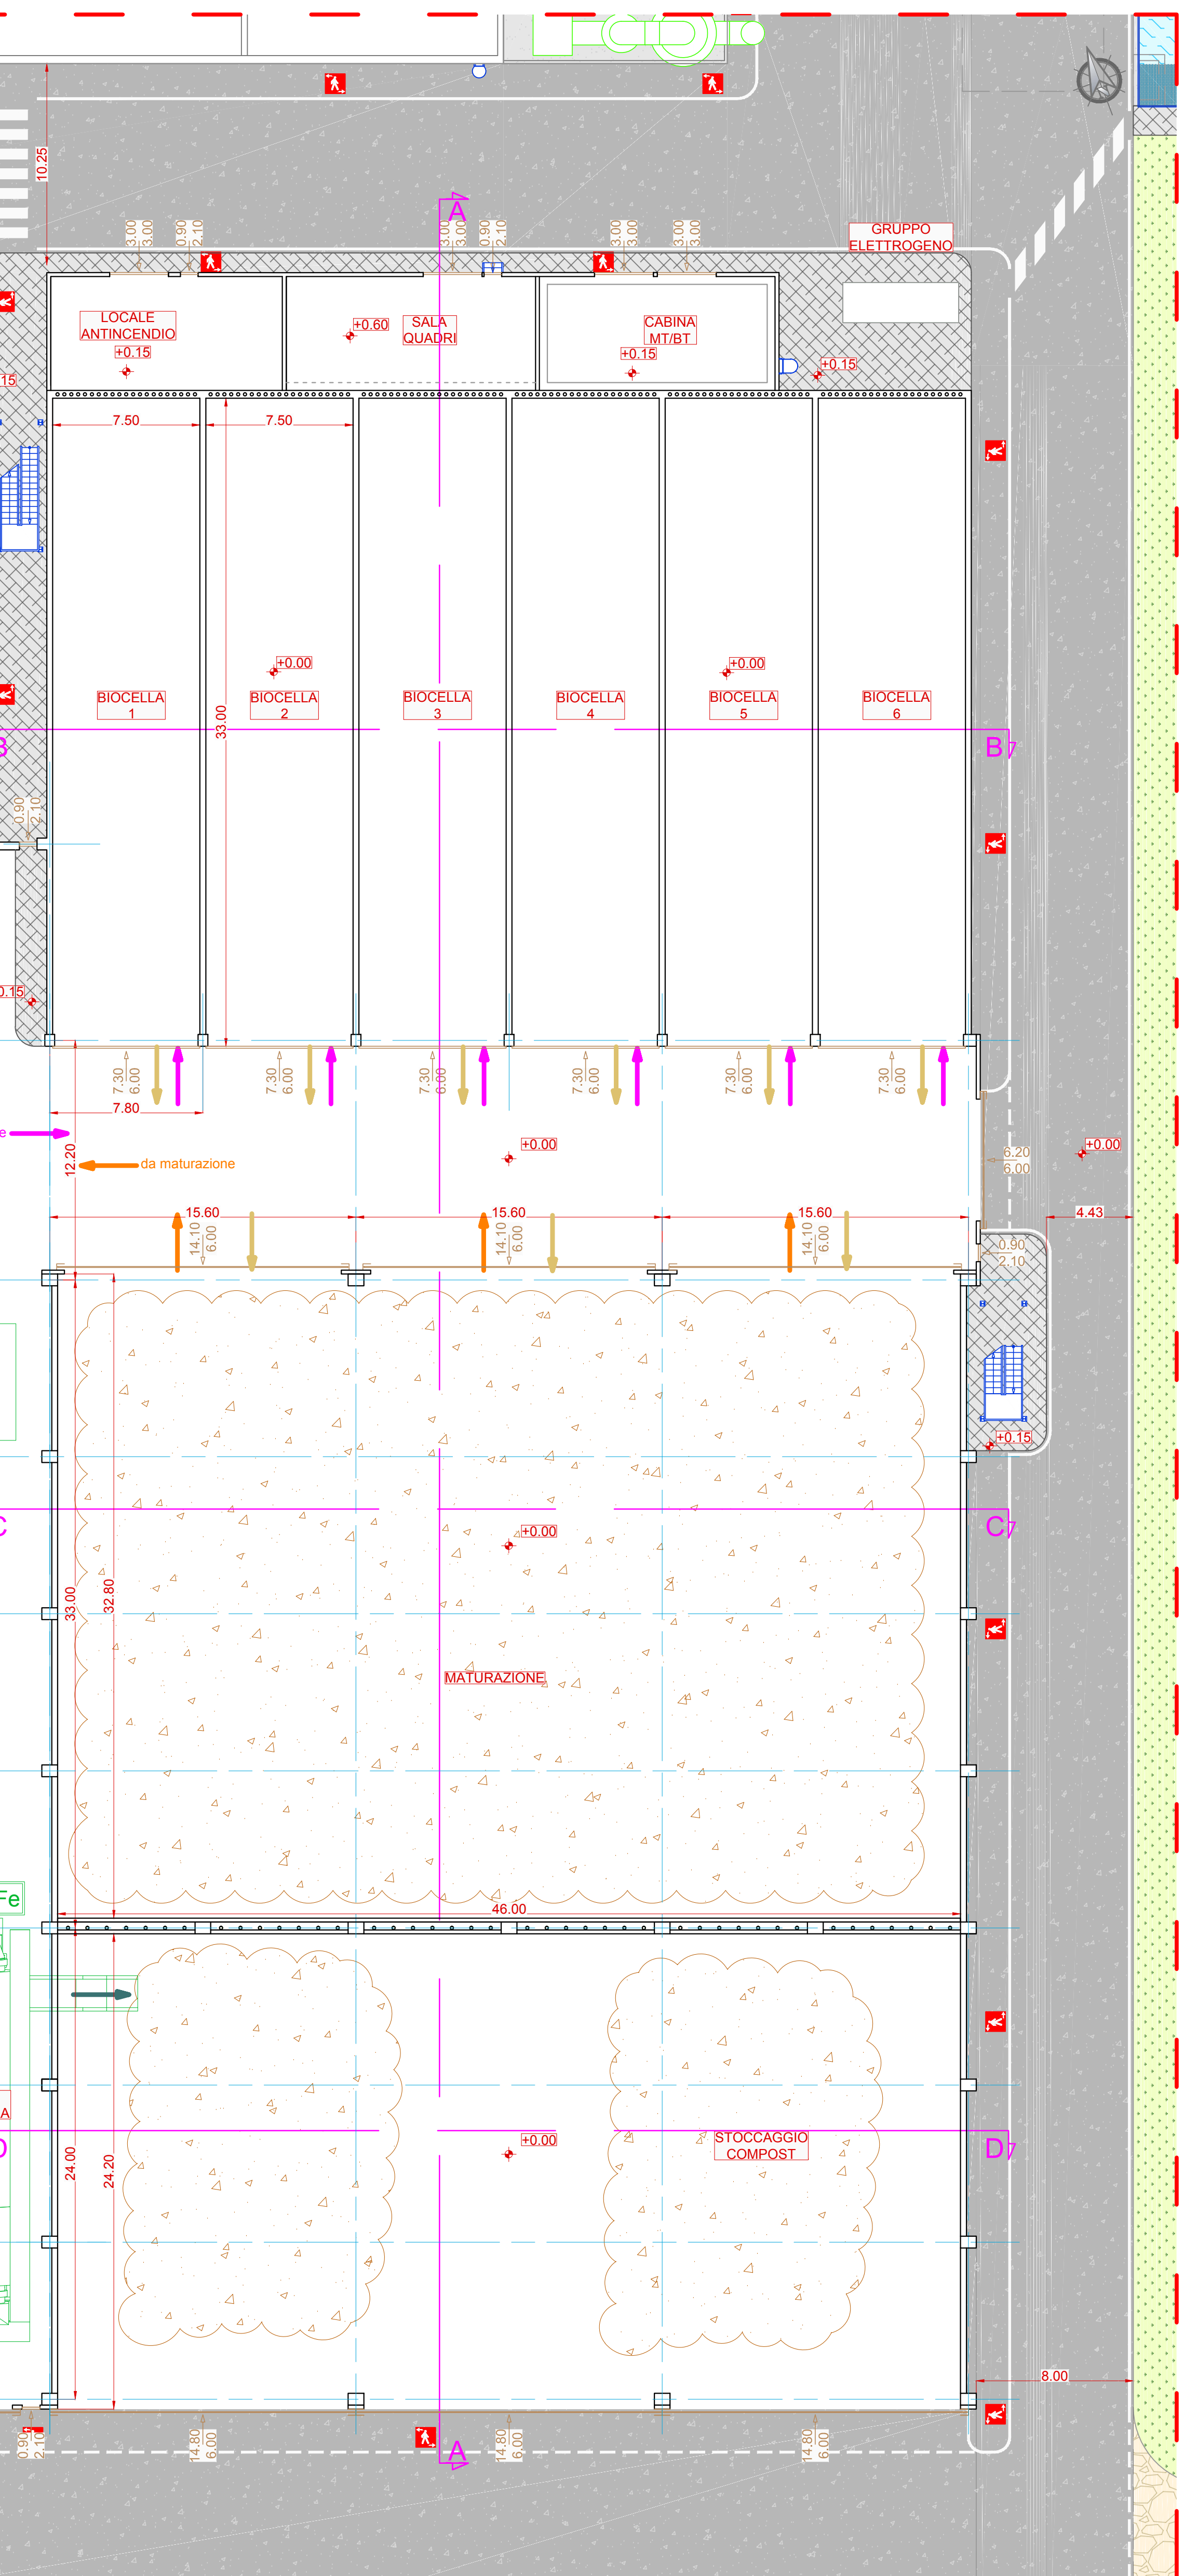


PIANTA PIANO TERRA

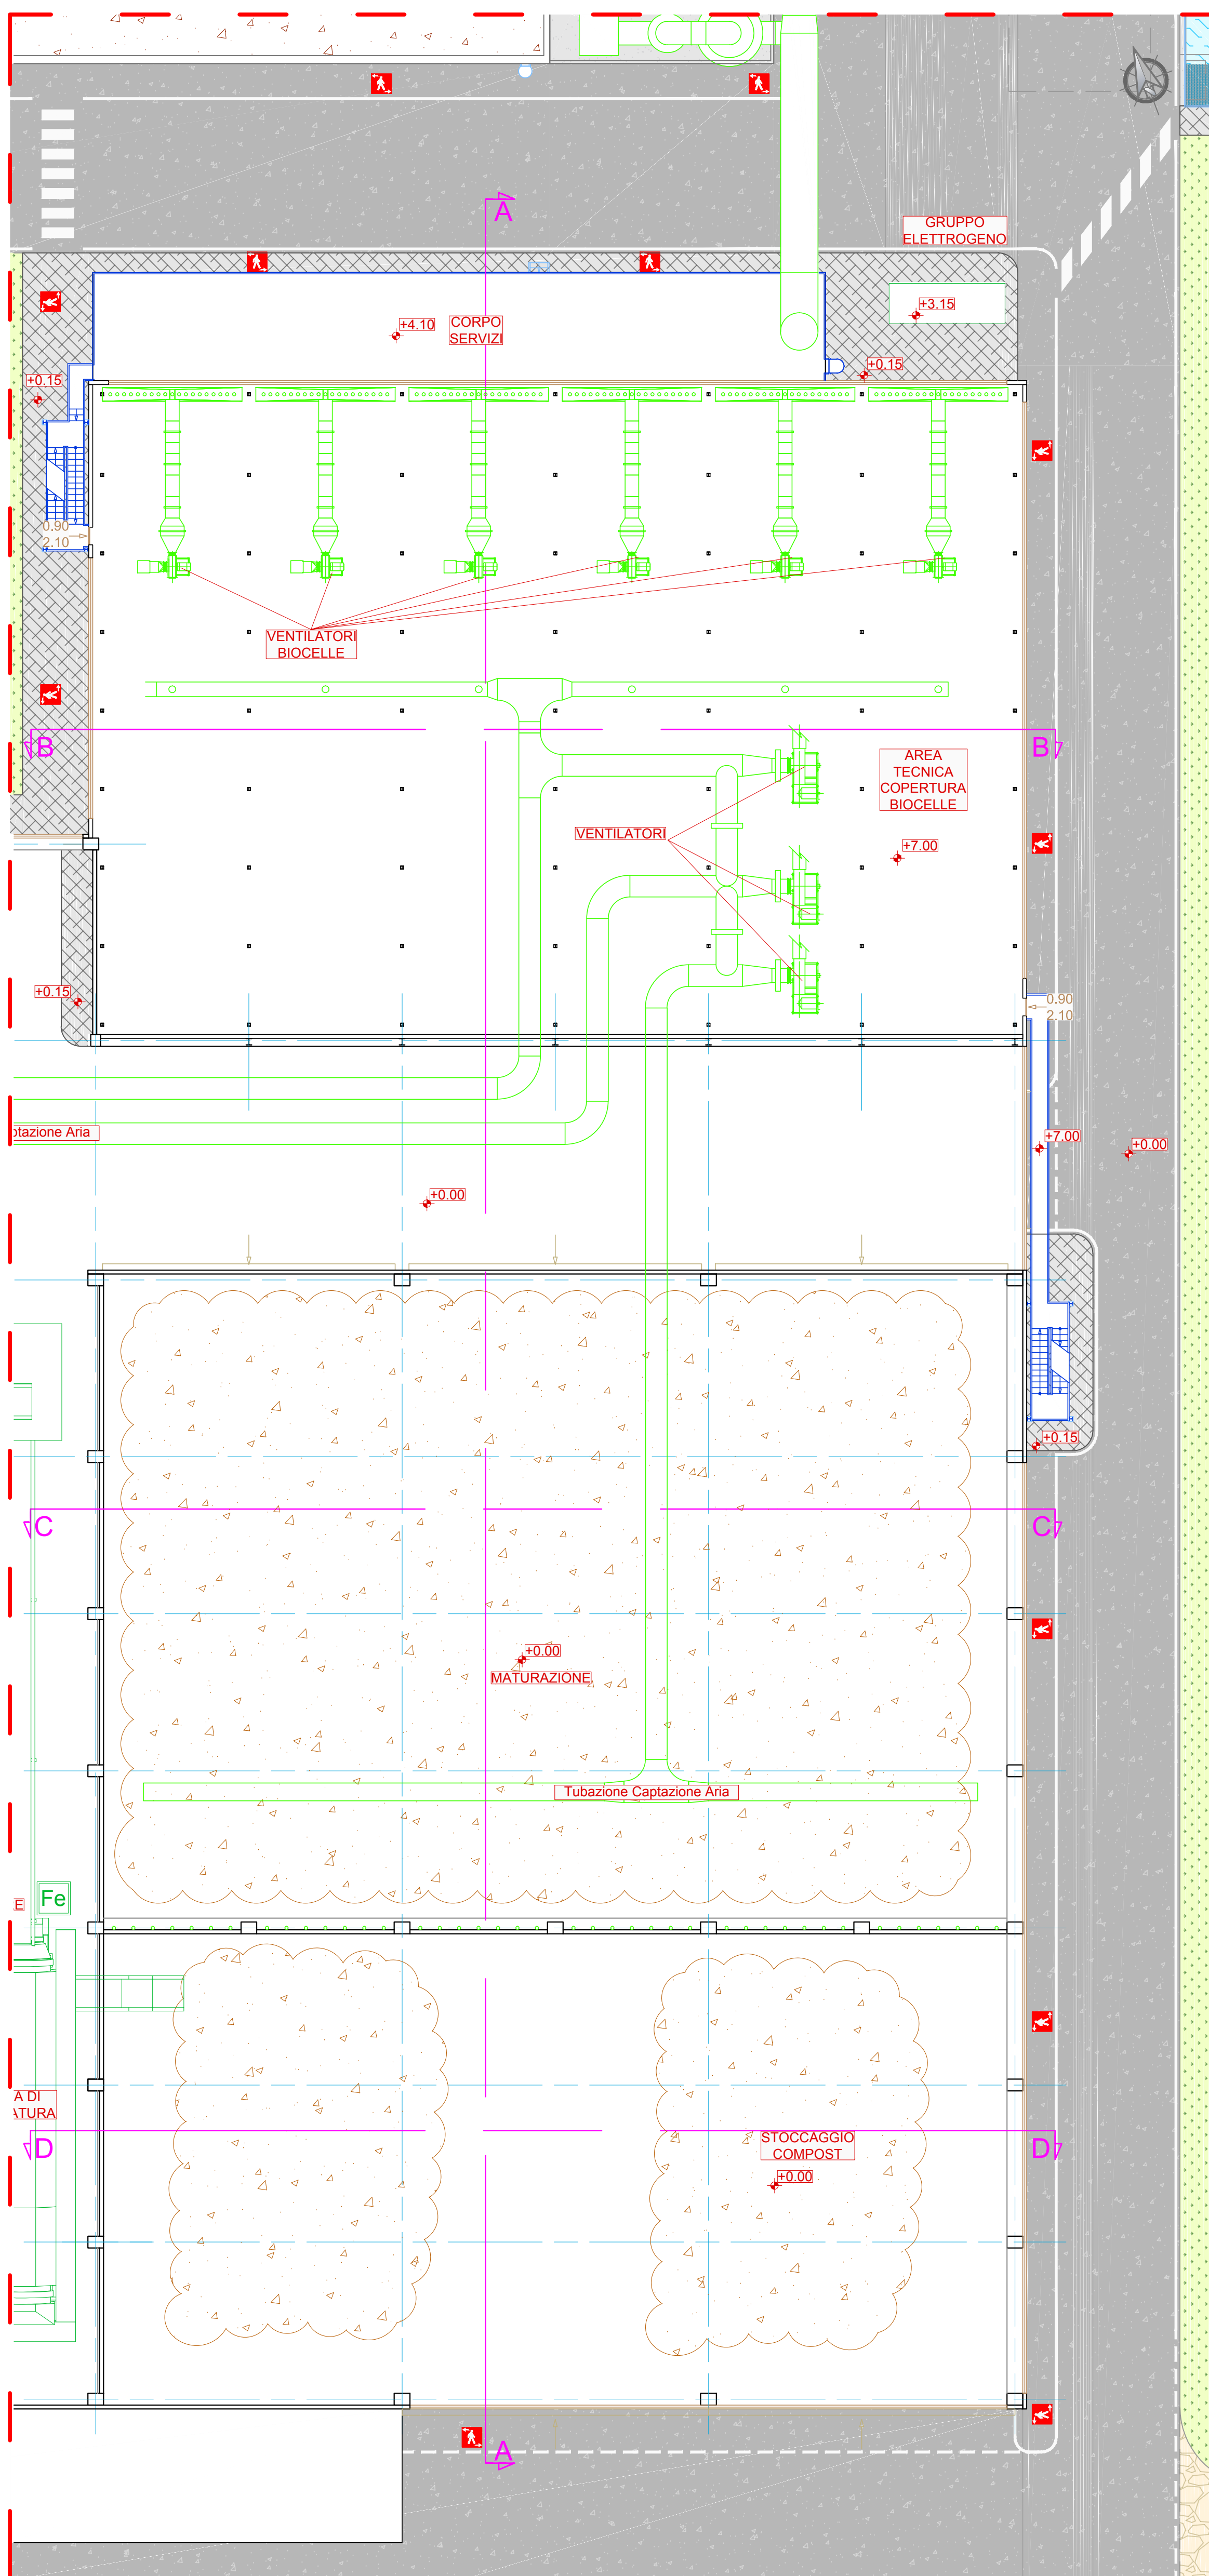

PIANTA VIE DI CORSA +9,50

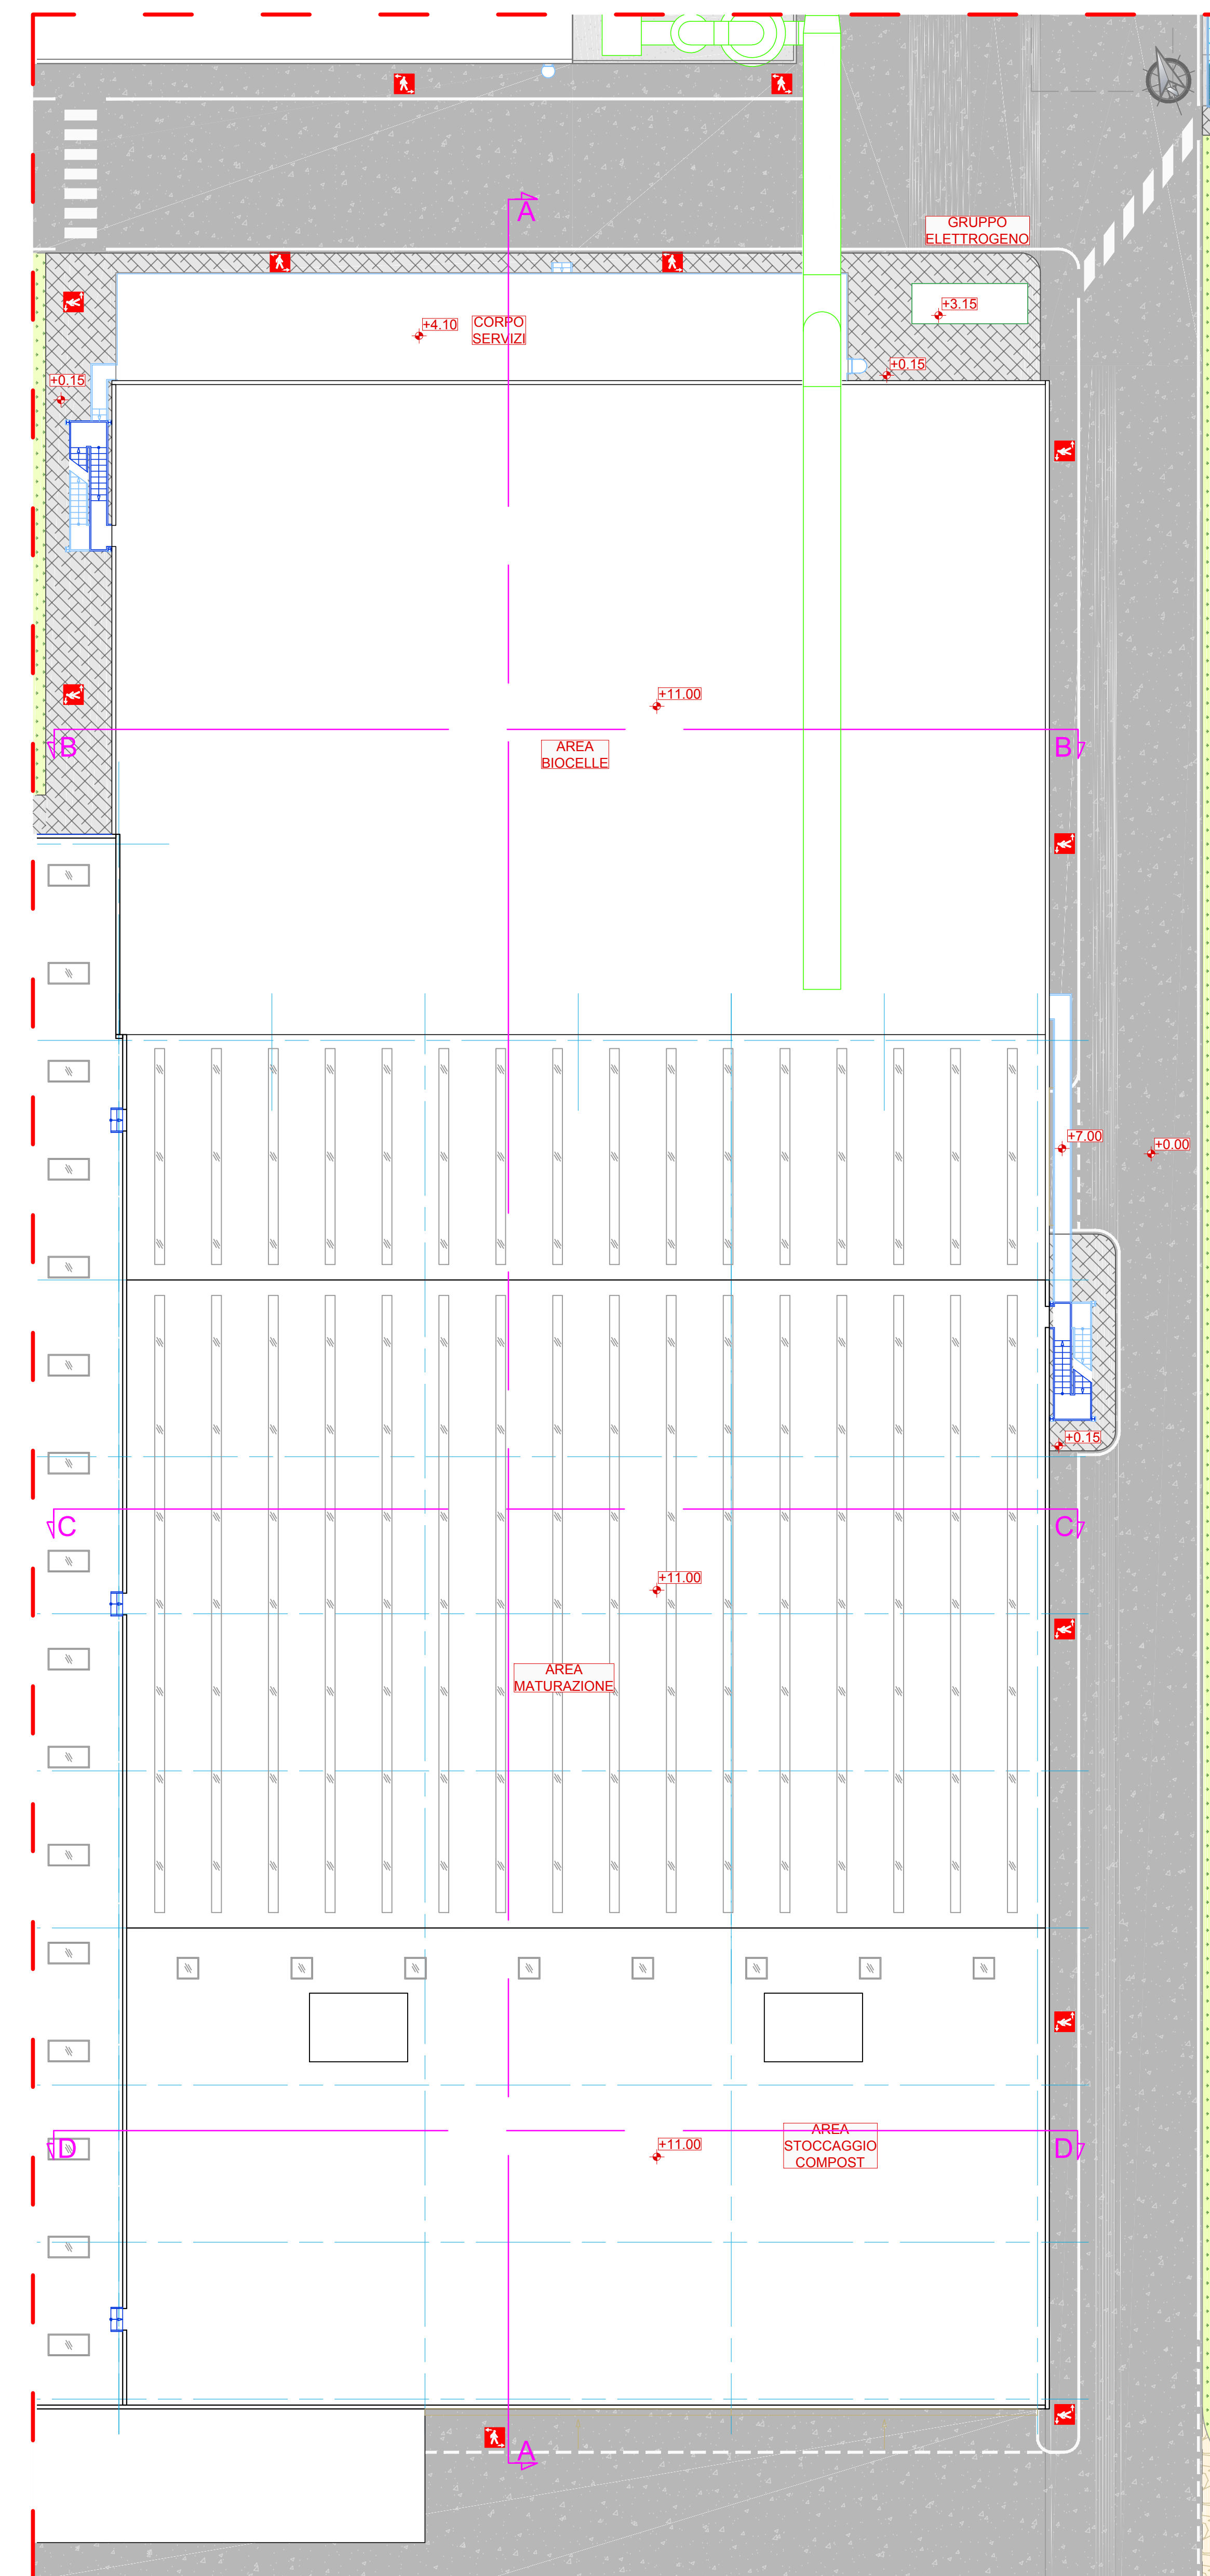

PIANTA COPERTURE

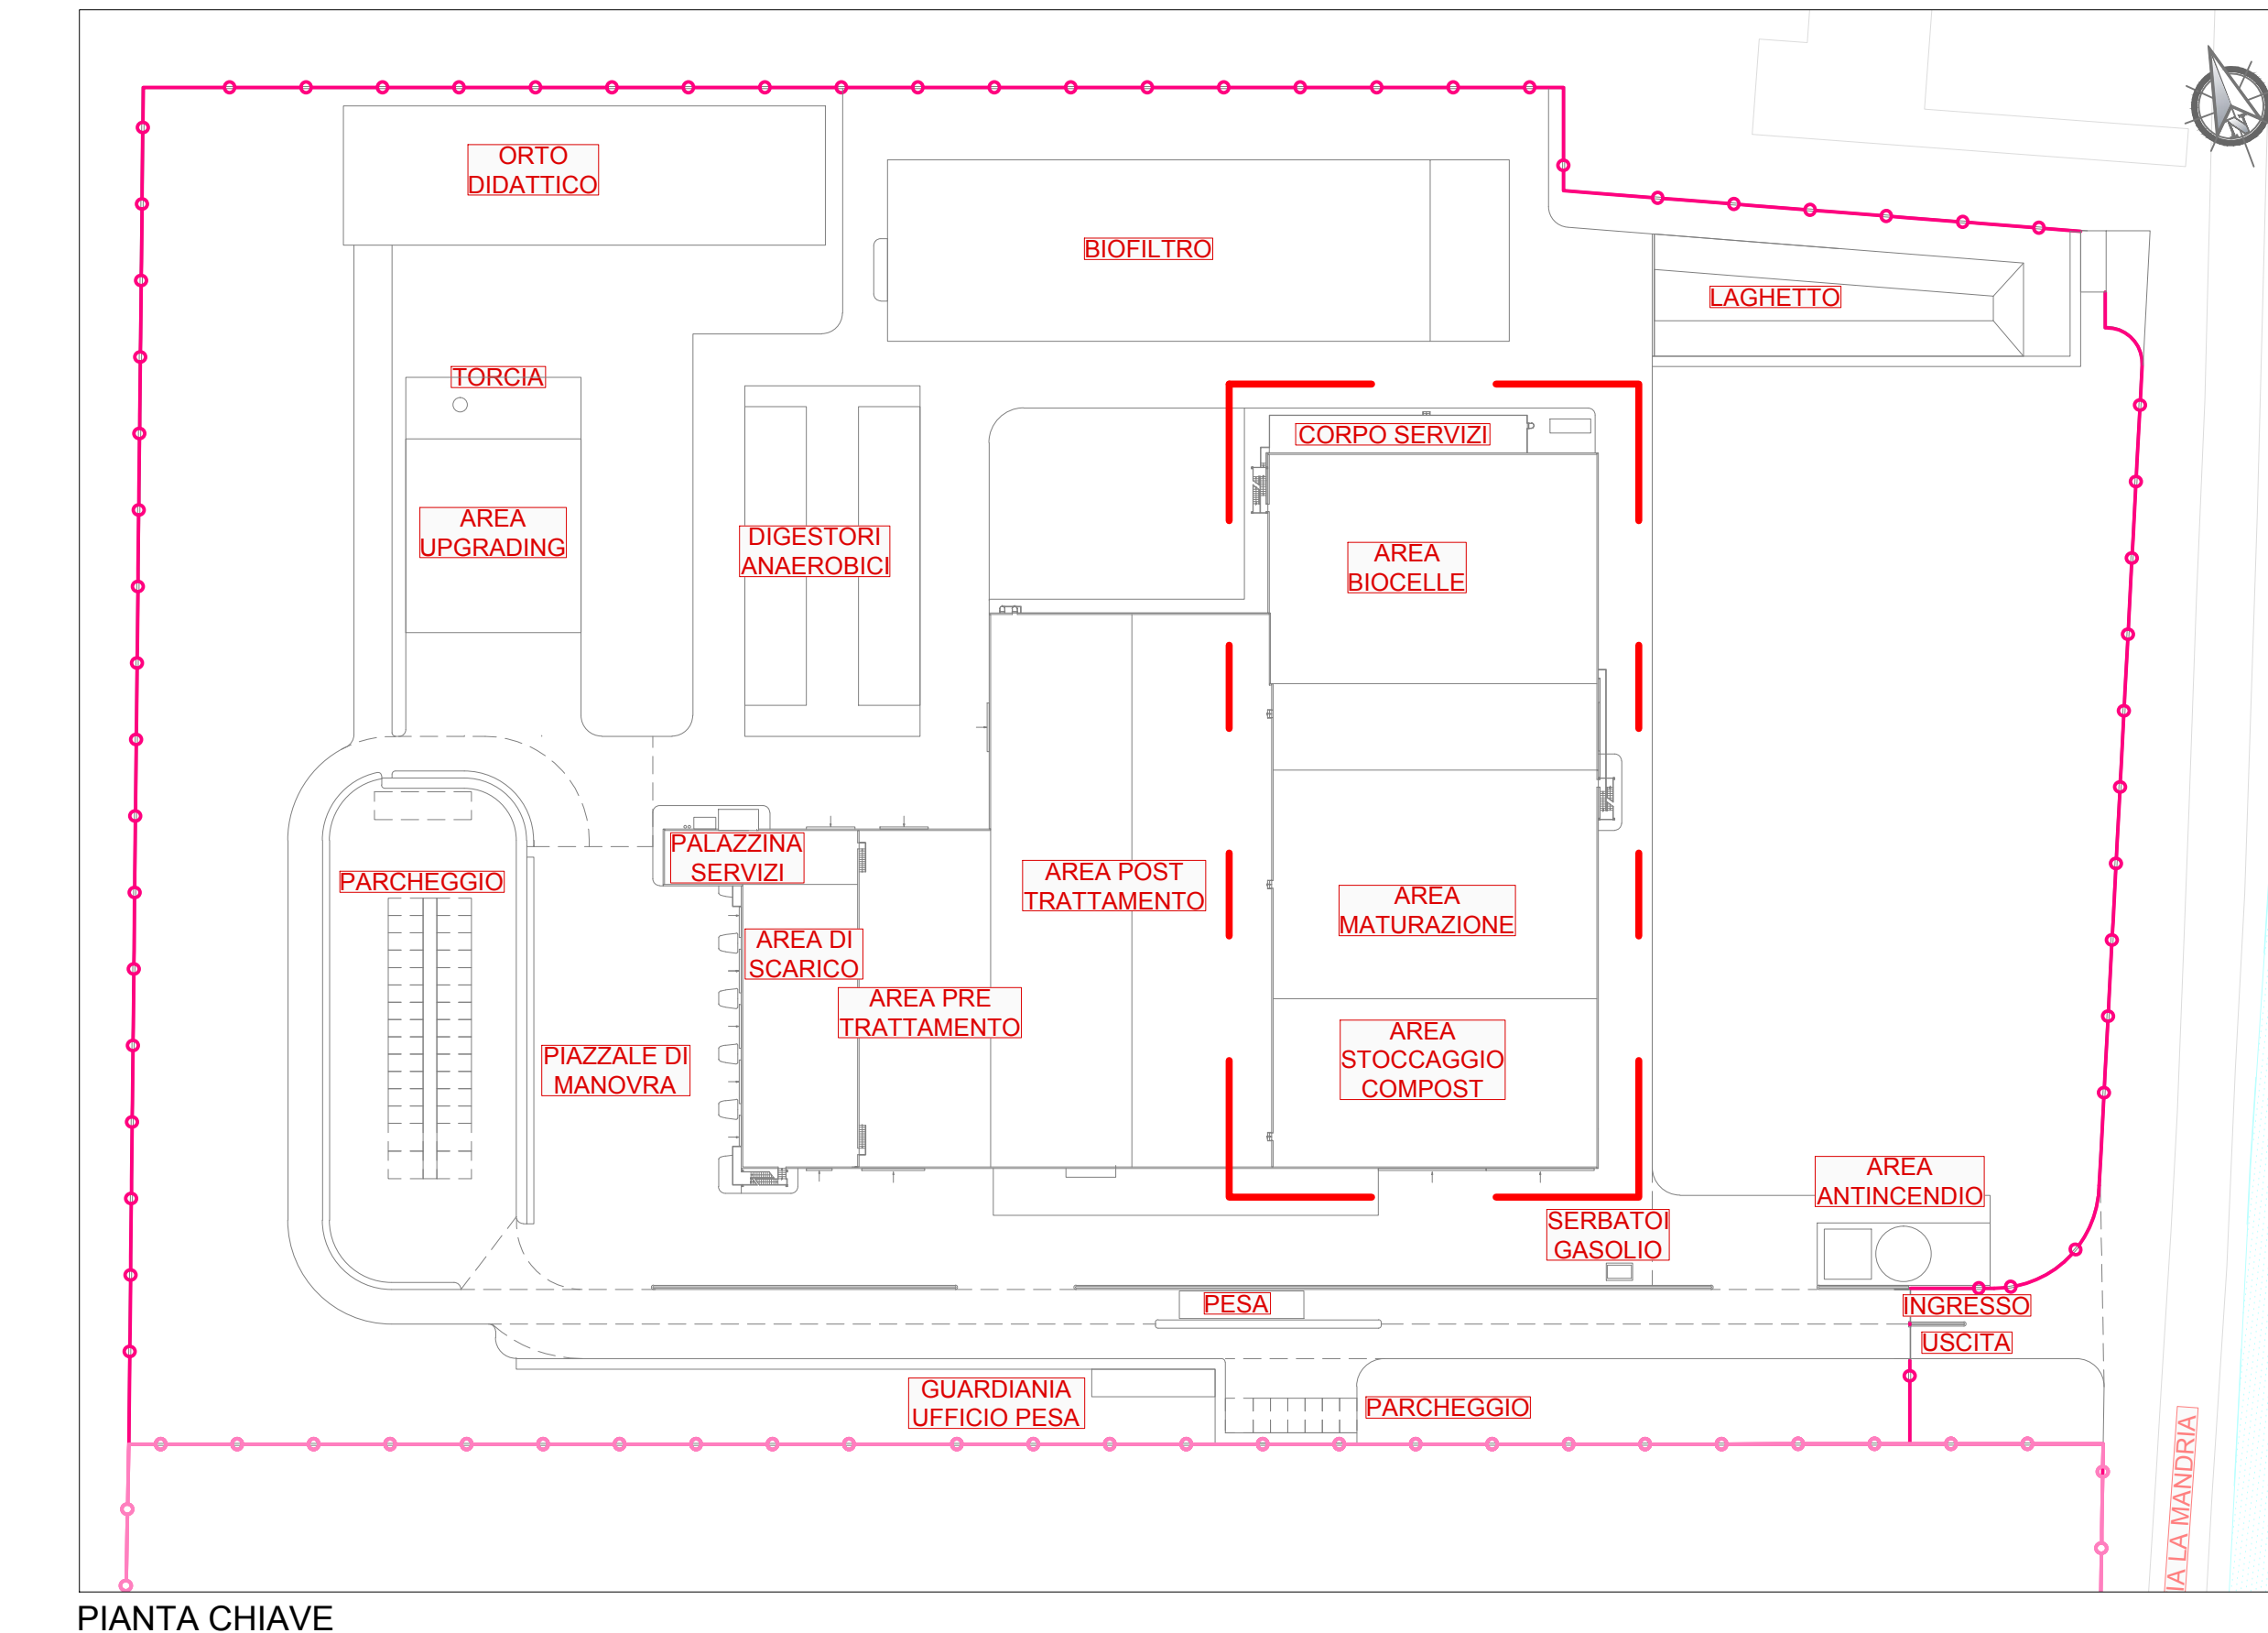

PIANTA CHIAVE

LEGENDA

- Flusso digestato
- Flusso sovrallo fresco >60 mm
- Flusso miscela
- Flusso post trattamento act
- Flusso materiale stabilizzato
- Flusso sovrallo >100mm
- Flusso prodotto finito - Compost
- Flusso scarto leggero - Plastiche
- Flusso sovrallo pulito 10-100mm
- Flusso scarti ferrosi

LEGENDA GRAFICA

- Aree in CLS
- Aree in CLS (marciapiedi)
- Aree in asfalto
- Aree in ghiaia
- Aree in autobloccanti
- Aree in terra per coltivo
- Aree a verde
- Aree a verde piantumate
- Strutture in carpenteria metallica (scale, passerelle, ballatoi)
- Strutture in carpenteria metallica in secondo piano (scale, passerelle, ballatoi)
- Strutture/fabbricati in metallo
- Strutture/fabbricati in metallo in secondo piano
- Strutture in CLS o prefabbricato
- Strutture in CLS o prefabbricato in secondo piano
- Macchine
- Tubazioni aria
- Arredi
- Porte e finestre
- Porte e finestre in secondo piano

Numero documento interno: CAVP03-CO-A-A-2-00-R01

Titolo progetto: Nuovo impianto di trattamento e recupero della frazione organica da raccolta differenziata

Località: Gerbido, Comune di Cavaglià (BI)

Titolo documento: Aree di trattamento aerobico e compostaggio Piante e sezioni

Verifica: P. Agostoni

Approvazione: P. Rossignoli

Numero tavola: **Tav. 8**

Revisione: 01

Data: Febbraio 2019

Scala grafica: 1:200

Scala piantaggio: 1:1

Numero lavoro: A 208

Progettista: Ing. P. Agostoni

Autore: Ing. P. Agostoni

Verificatore: Ing. P. Agostoni

Progettista: Ing. P. Agostoni

Autore: Ing. P. Agostoni

Verificatore: Ing. P. Agostoni

NB: La quota relativa di progetto 0,00 corrisponde alla quota assoluta +220,70 m