

Regione PIEMONTE

Provincia di BIELLA

Comune di PONDERANO

ELABORATI GRAFICI PROGETTUALI

Aggiornamento	Revisione	Tavola
Febbraio 2019	08	03

SEZIONE 6/6 IMPIANTO

OGGETTO:

IMPIANTO PER MESSA IN RISERVA(R13) RECUPERO (R3),SCAMBIO (R12) DI RIFIUTI NON PERICOLOSI (FANGHI DA DEPURAZIONE BIOLOGICA) DI POTENZIALITA' MASSIMA INFERIORE ALLE 75 t/d.

COMMITTENTE : LA CONTAINER di Sergio Pigato & C. s.n.c.

Data , 10/02/2019

La Committenza.


I Tecnici

LA CONTAINER
di SERGIO PIGATO & C. S.N.C.
di S. PIGATO & C. S.N.C.
Via Cascina, 25 - 13900 BIELLA (BI)
Tel. 015.542.900
Fax 015.542.903



Collauda Provincia
Comuni e Gestori Lariani
di Biella
Incarichi
Gestione
GIOVANNI BATTISTA CUCCO

Studio Tecnico Geom. Cucco Giovanni Battista
Via Agostino de Fango n.1 13900 BIELLA (BI) tel.015352030 E.mail cucco@veratim.it

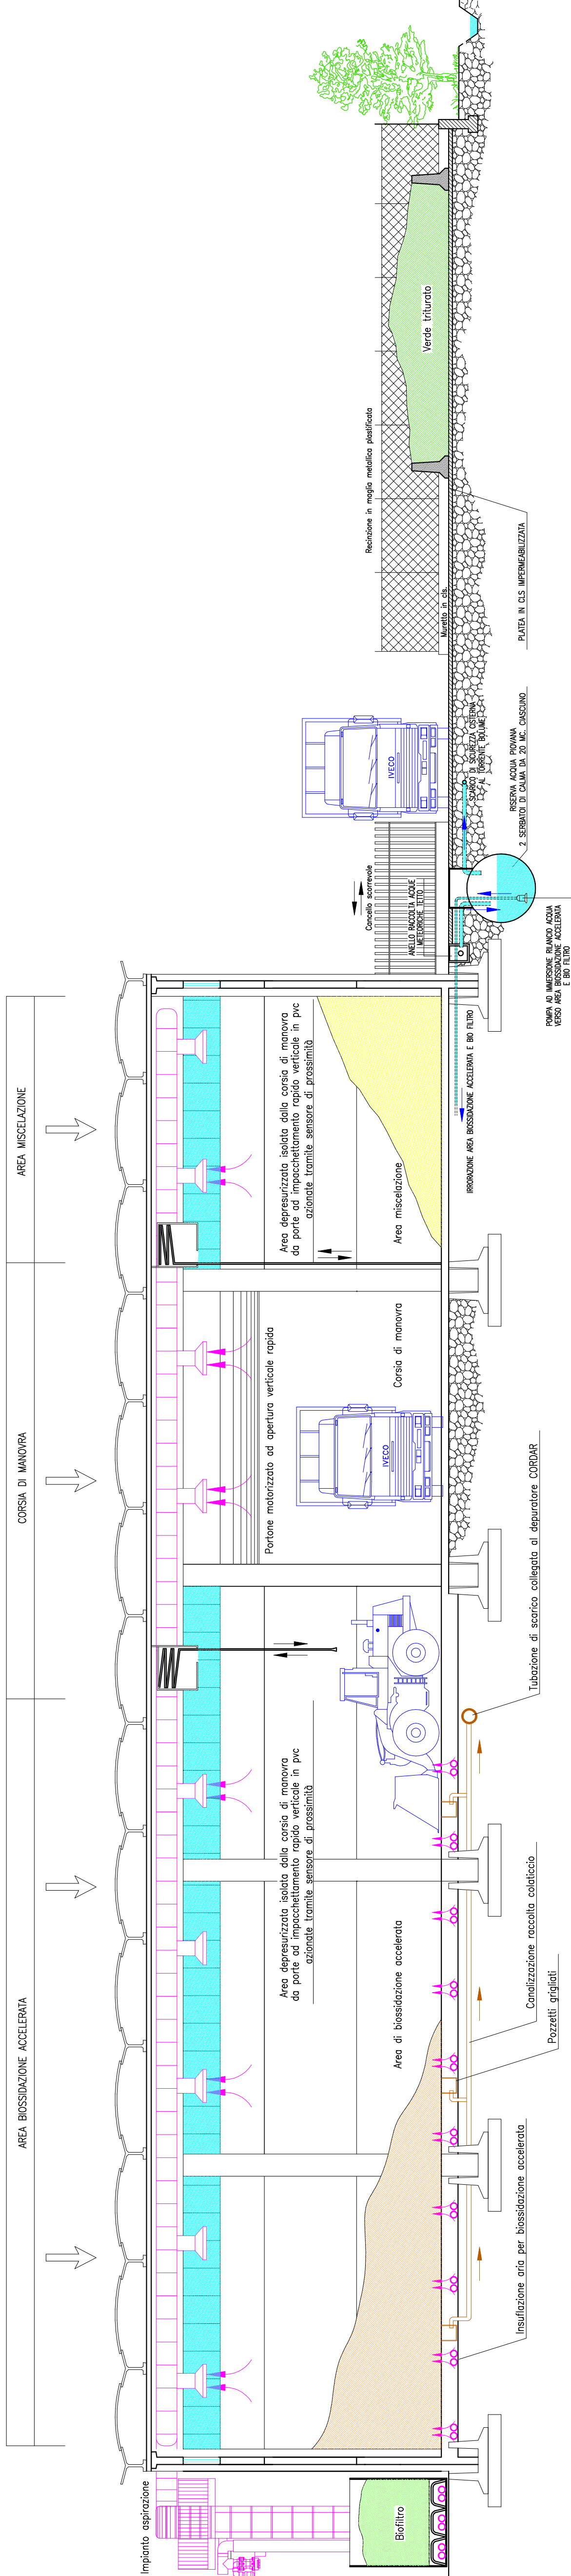

PARTICOLARE IMPIANTI AREA LAVORAZIONE
scala 1:100
SEZIONE 6/6 tav.1